

SCARICO SU STRADA

(-0.94)

(0.48)



(0.48)

Teatro di Roma

STEP RILEVIO IMPIANTI TECNICI DEL TEATRO ARGENTINA IN ROMA
PIANTA BOTOLE E SCARICO

STEP SRL, SERVIZI PER ARTE CULTURA SPETTACOLO, CONSULENZA, PROGETTAZIONE, DIREZIONE TECNICA

TAV. 4	Numerazione tiri: C: tiri contappesati, carico max 370 kg M: tiri motorizzati, carico max 370 kg	
SCALA 1:150	DATA 1/9/2005	RILEVIO G. LUCCHINO A. VITTORI
		DISEGNATORE CAD GIUCCHINO

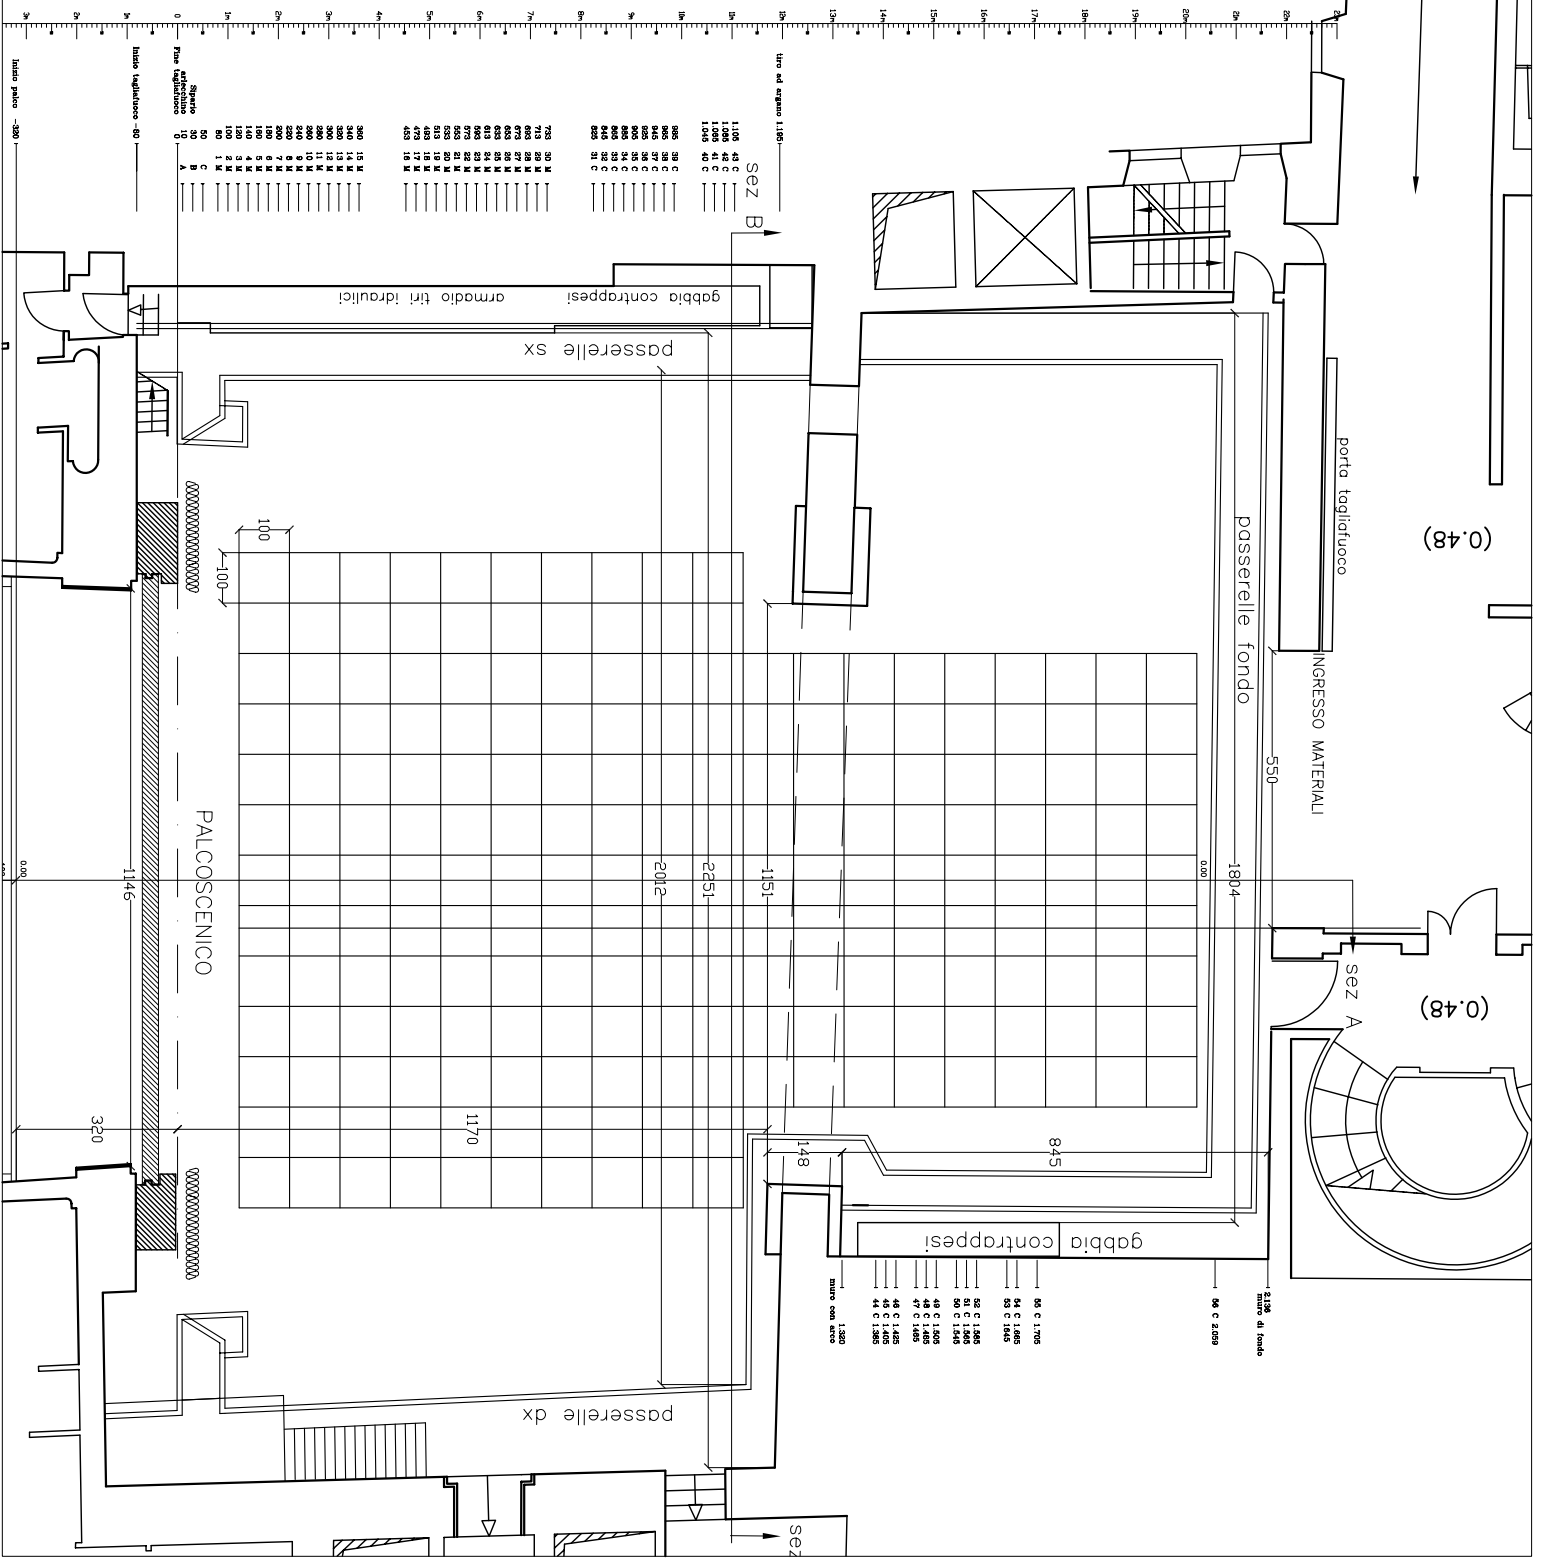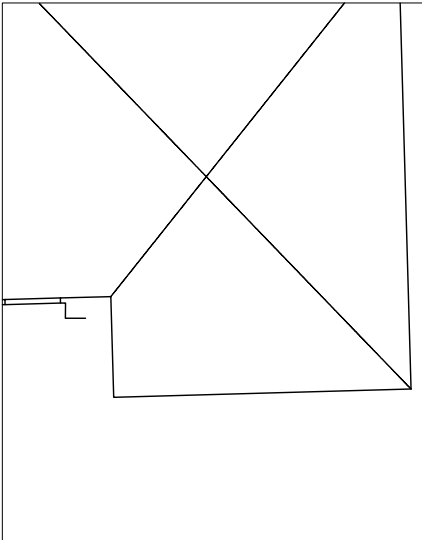

uno ad angolo 1:100

685	28 M



